


**Графическая часть.**  
**Схема планировочной организации земельного участка с размещением пандусов для передвижения инвалидов с указанием путей перемещения**

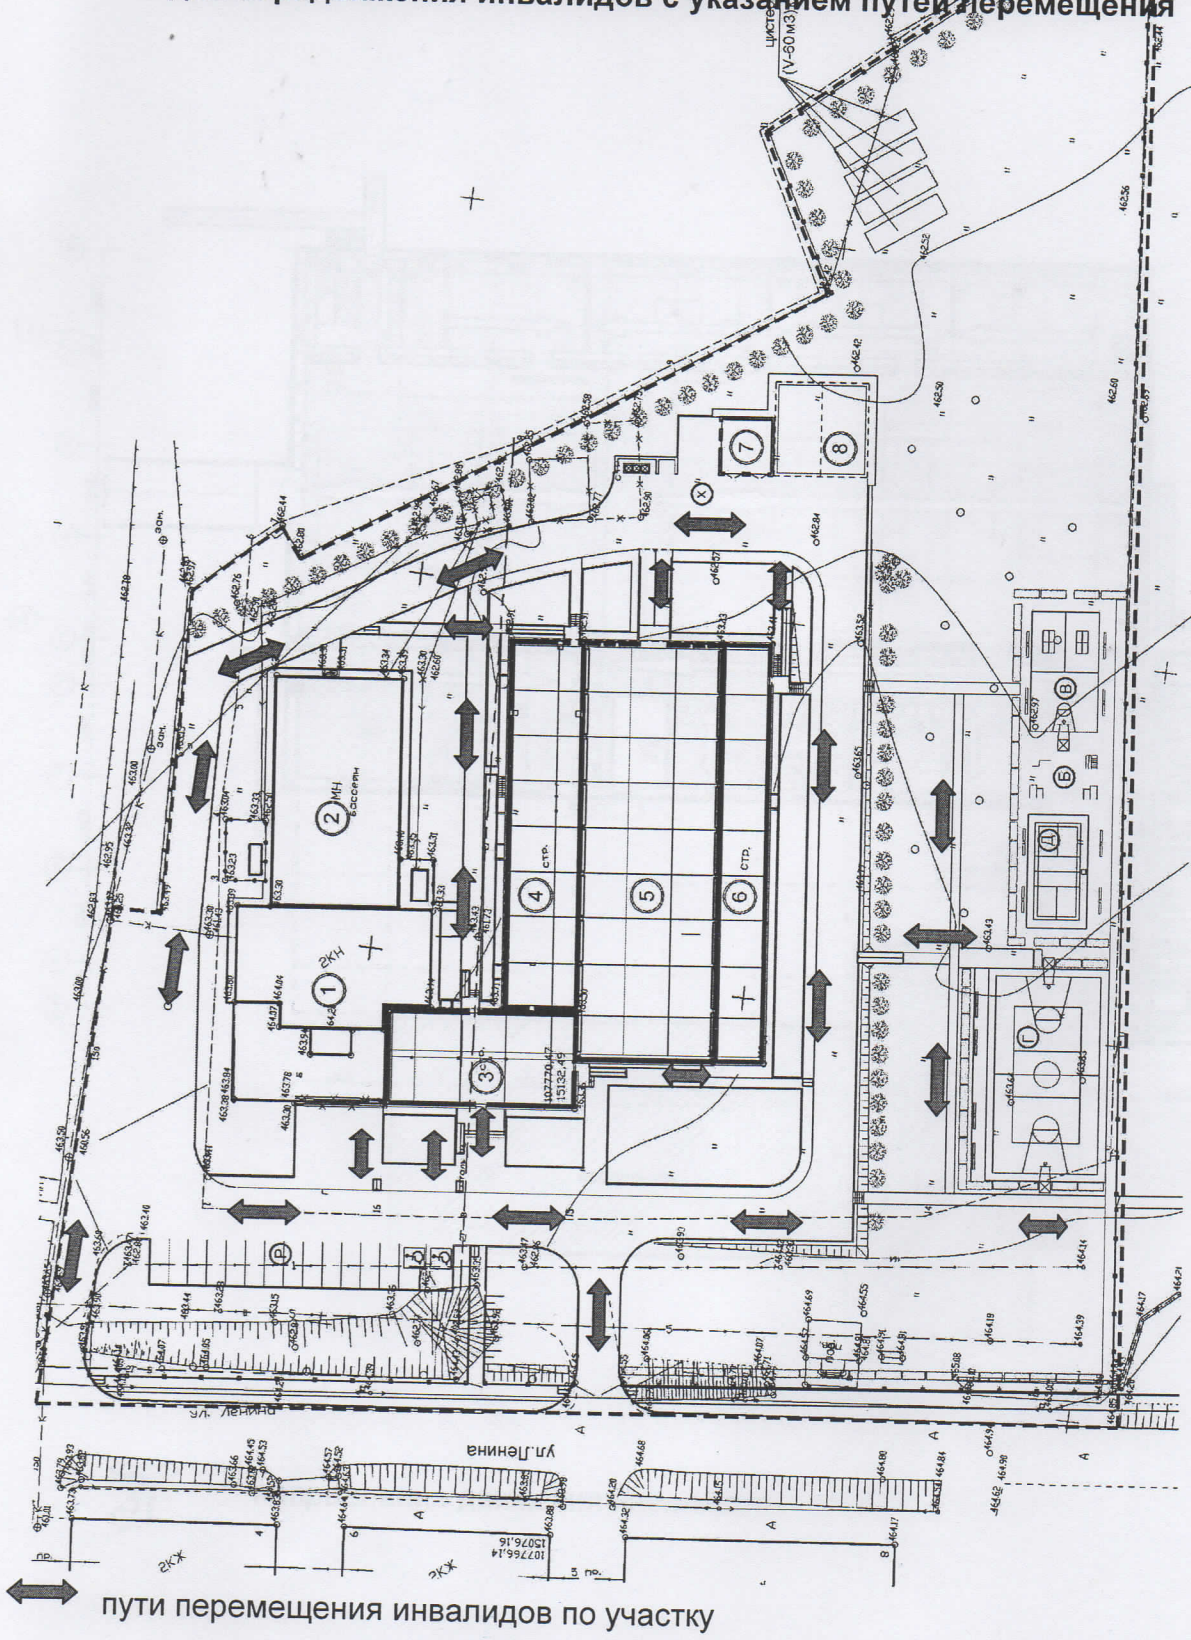

⇄ пути перемещения инвалидов по участку

Инв. подл. и др. Подл. Инв.

Изм.	Кол.уч	Лист	Подок.	Подпись	Дата

40к-ОДИ 10